Beindersheim

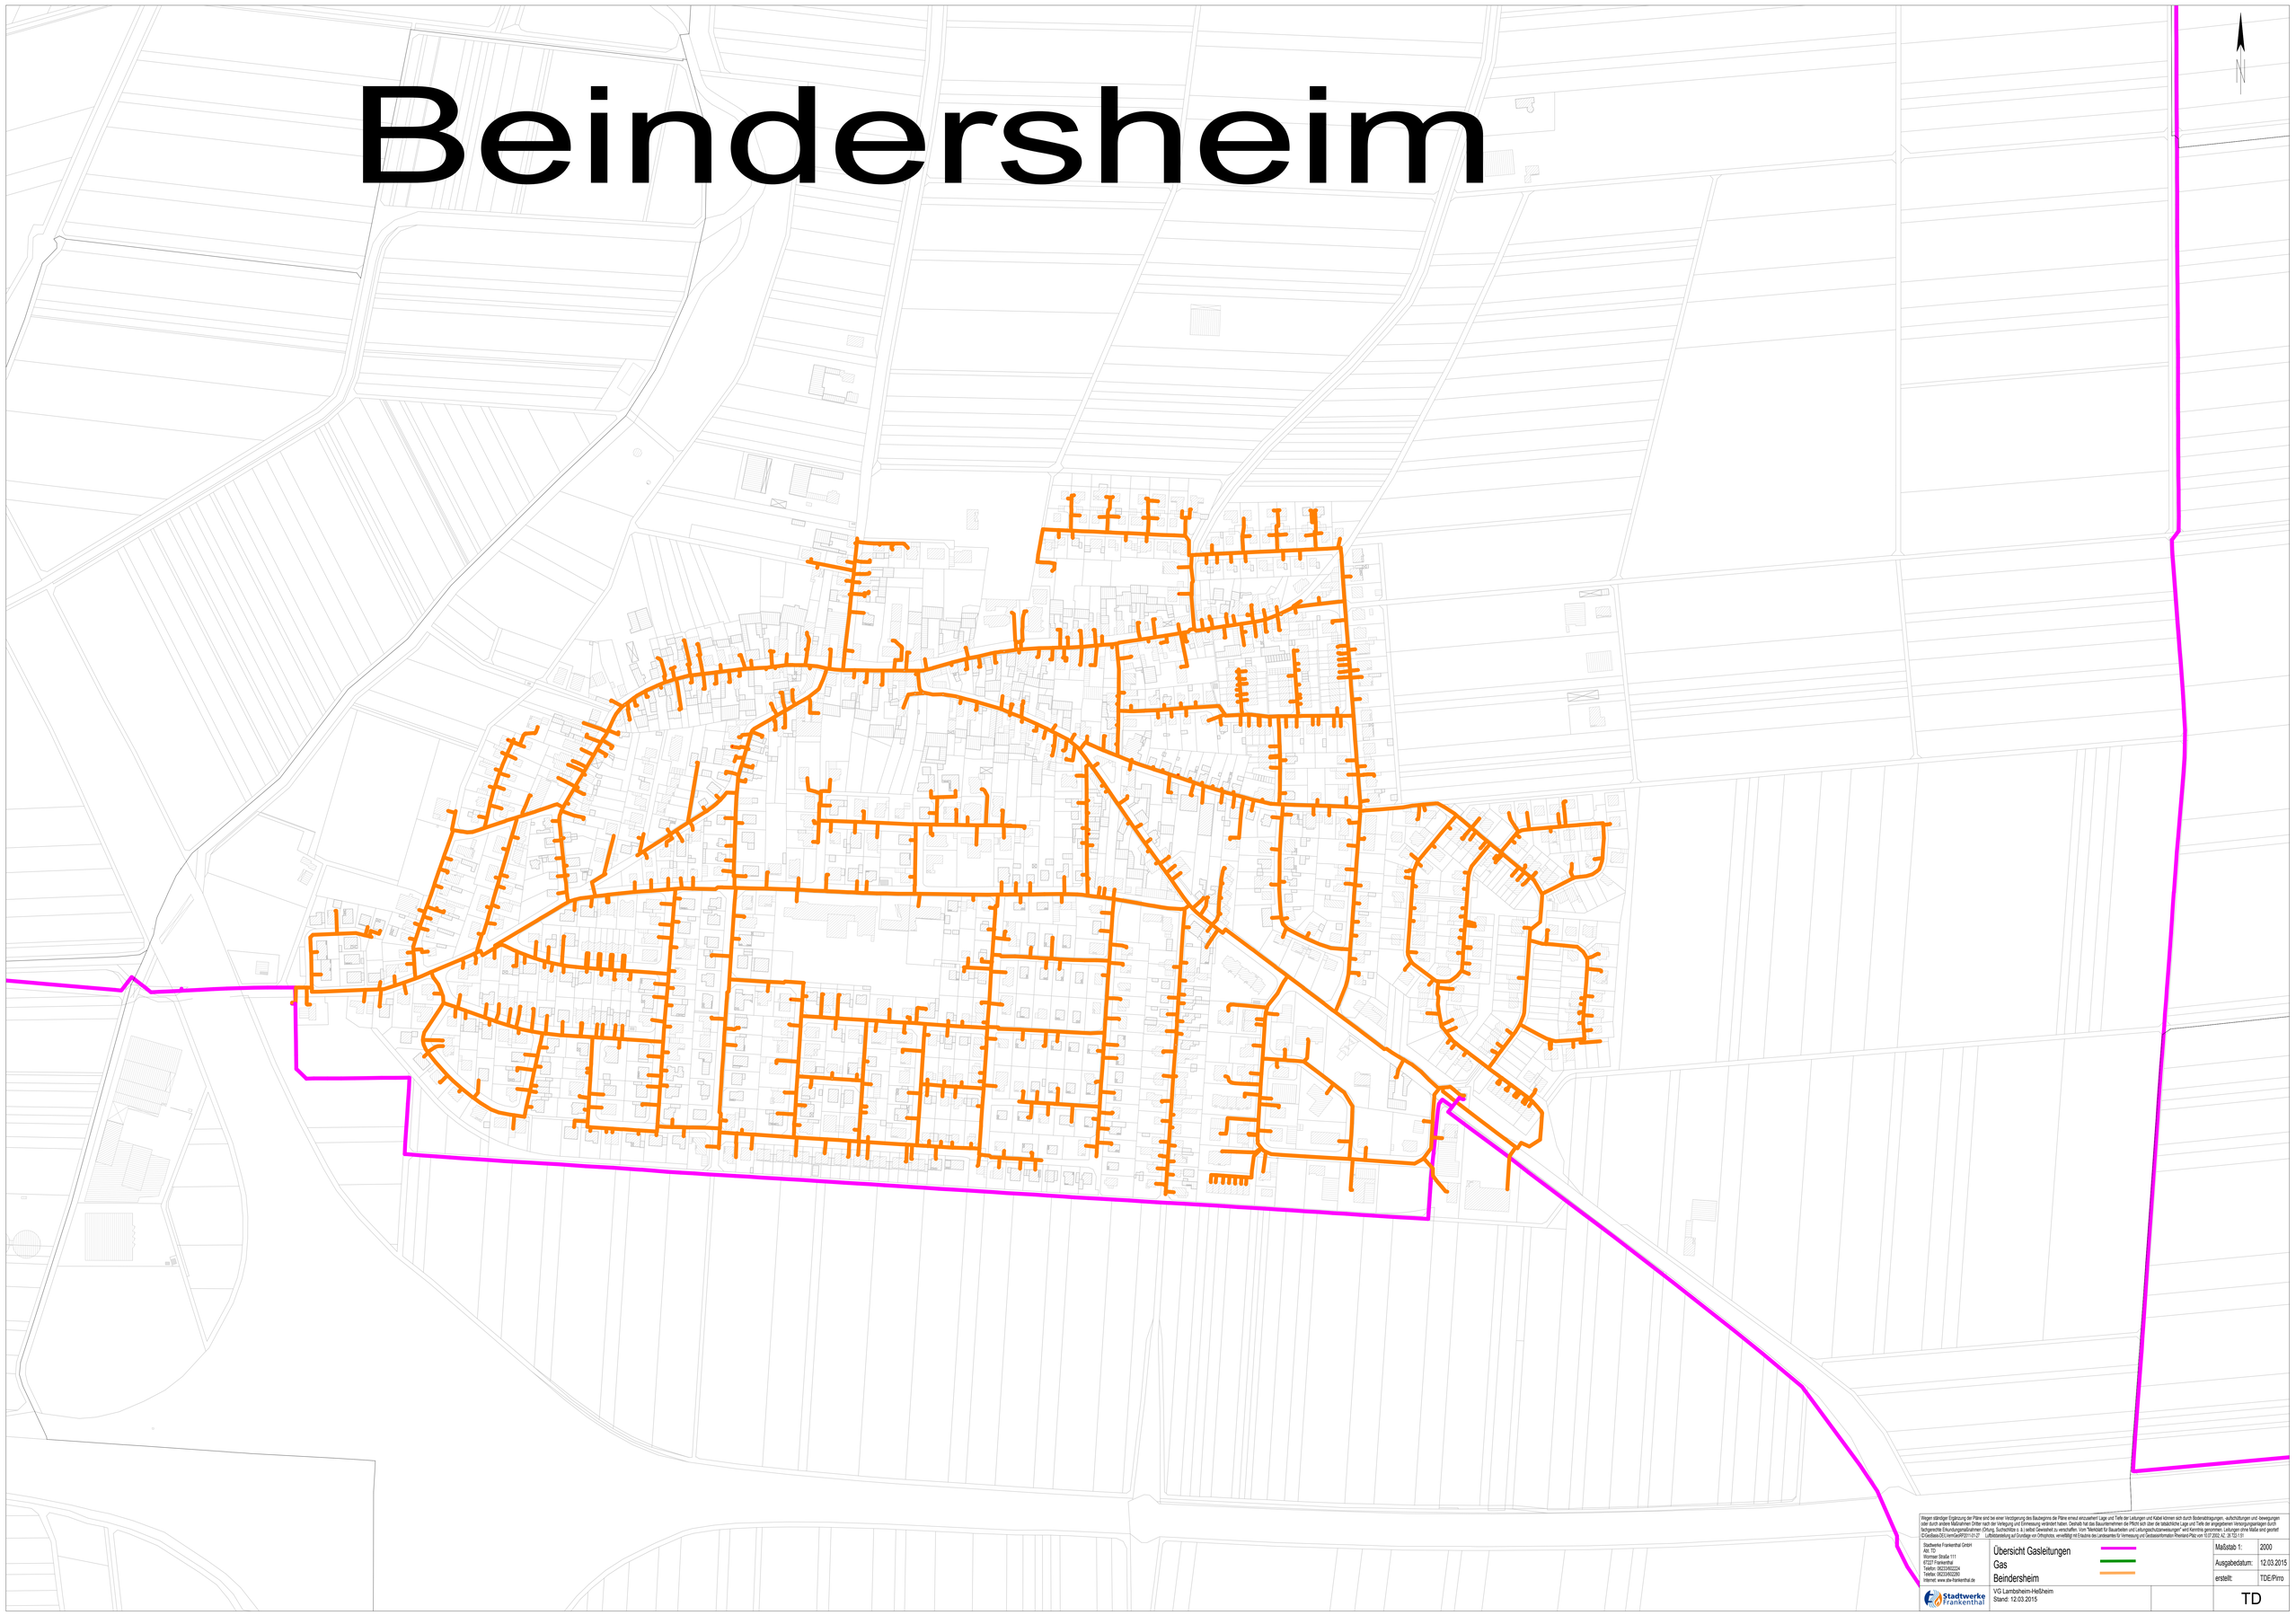

Wegen ständiger Ergänzung der Pläne sind bei einer Verzögerung des Baubeginns die Pläne erneut einzusehen! Lage und Tiefe der Leitungen und Kabel können sich durch Bodenabtragungen, -aufschüttungen und -bewegungen oder durch andere Maßnahmen Dritter nach der Verlegung und Einmessung verändert haben. Deshalb hat das Bauunternehmen die Pflicht sich über die tatsächliche Lage und Tiefe der angegebenen Versorgungsanlagen durch fachgerechte Erkundungsmaßnahmen (Ortung, Suchschächte o. ä.) selbst Gewissheit zu verschaffen. Vom "Merkblatt für Bauarbeiten und Leitungssicherungsmaßnahmen" wird Kenntnis genommen. Leitungen ohne Maße sind gestreckt!
©GeoBasis-DE(LVermGeoRP)2011-01-27 Luftbildaufnahme auf Grundlage von Orthophotos, verwendet mit Erlaubnis des Landesamtes für Vermessung und Geobasisinformation Rheinland-Pfalz vom 15.07.2002 AZ.: 26.TS/1.151

Stadtwerke Frankenthal GmbH
Abt. TD
Wormser Straße 111
67227 Frankenthal
Telefon: 06233/602224
Telefax: 06233/602260
Internet: www.ew-frankenthal.de

Übersicht Gasleitungen
Gas
Beindersheim

Stadtwerke Frankenthal

VG Lambsheim-Heßheim
Stand: 12.03.2015

Maßstab 1:	2000
Ausgabedatum:	12.03.2015
erstellt:	TDE/Pirro

TD