


Gerolfstraße

Mühltorstraße

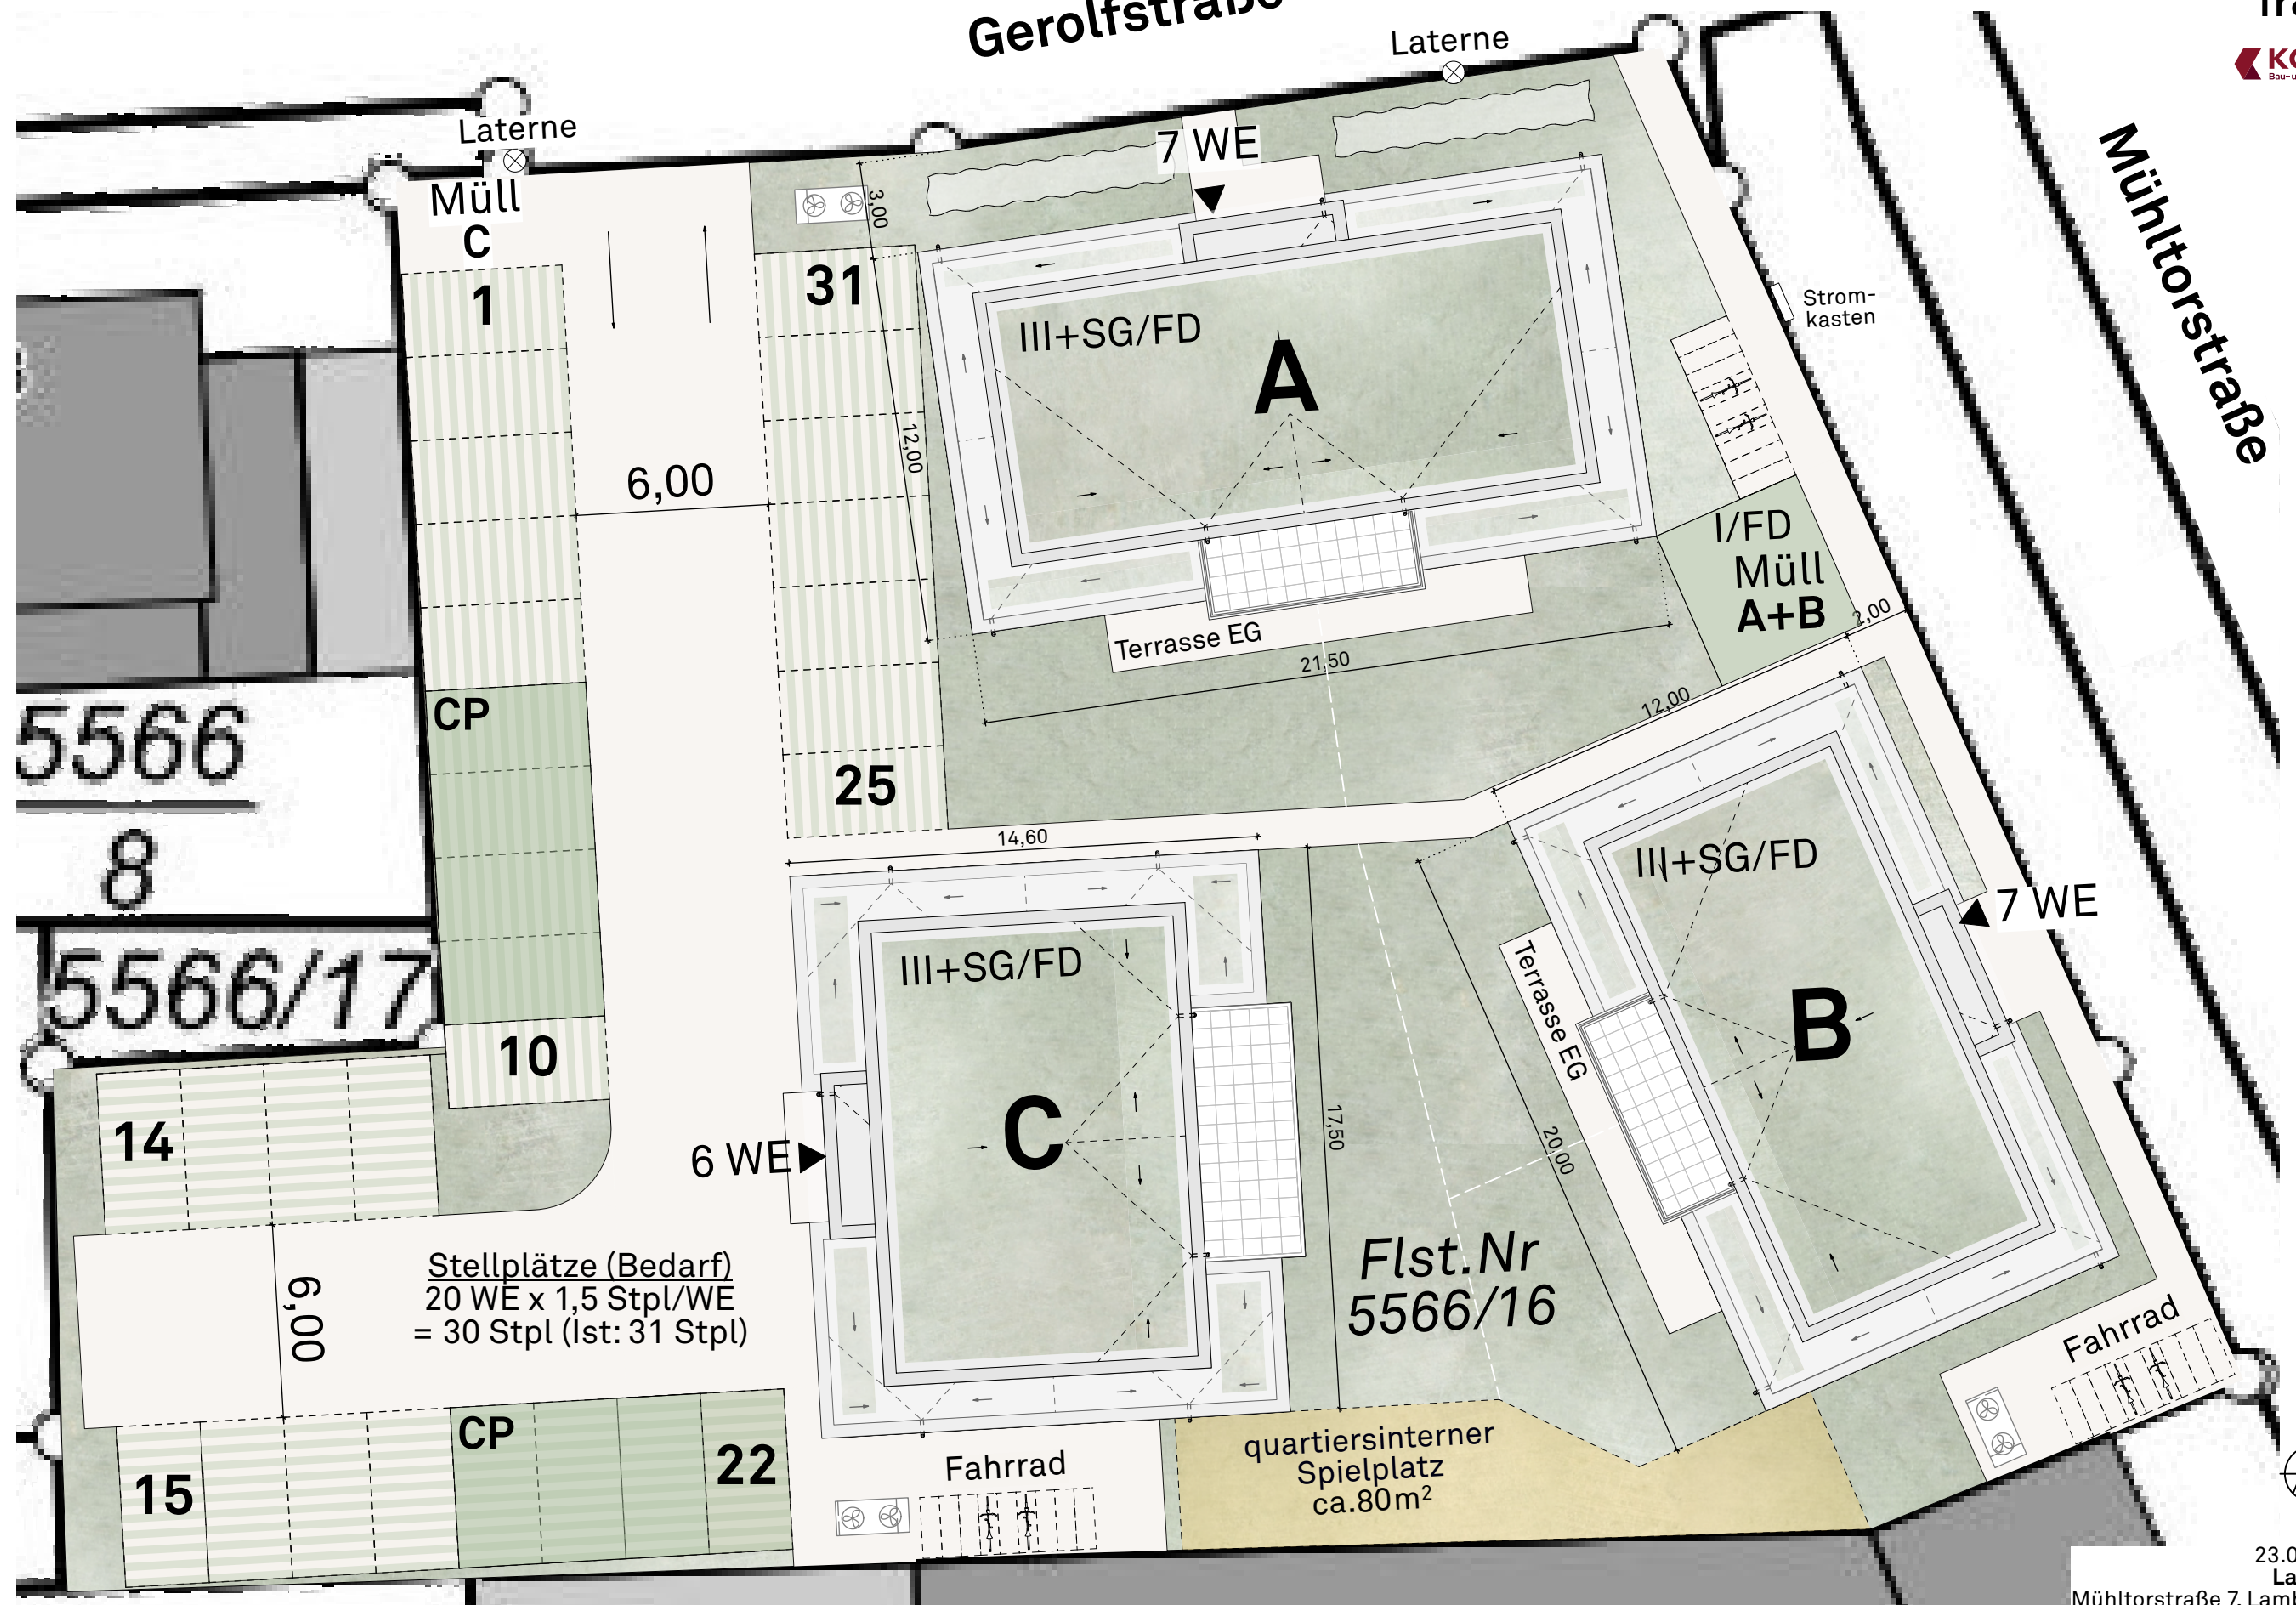

5566

8

5566/17

Stellplätze (Bedarf)
20 WE x 1,5 Stpl/WE
= 30 Stpl (Ist: 31 Stpl)

Flst.Nr
5566/16

quartiersinterner
Spielplatz
ca. 80m²



23.04.2026
Lageplan
Mühltorstraße 7, Lamsheim
M1:200 / DIN A-3